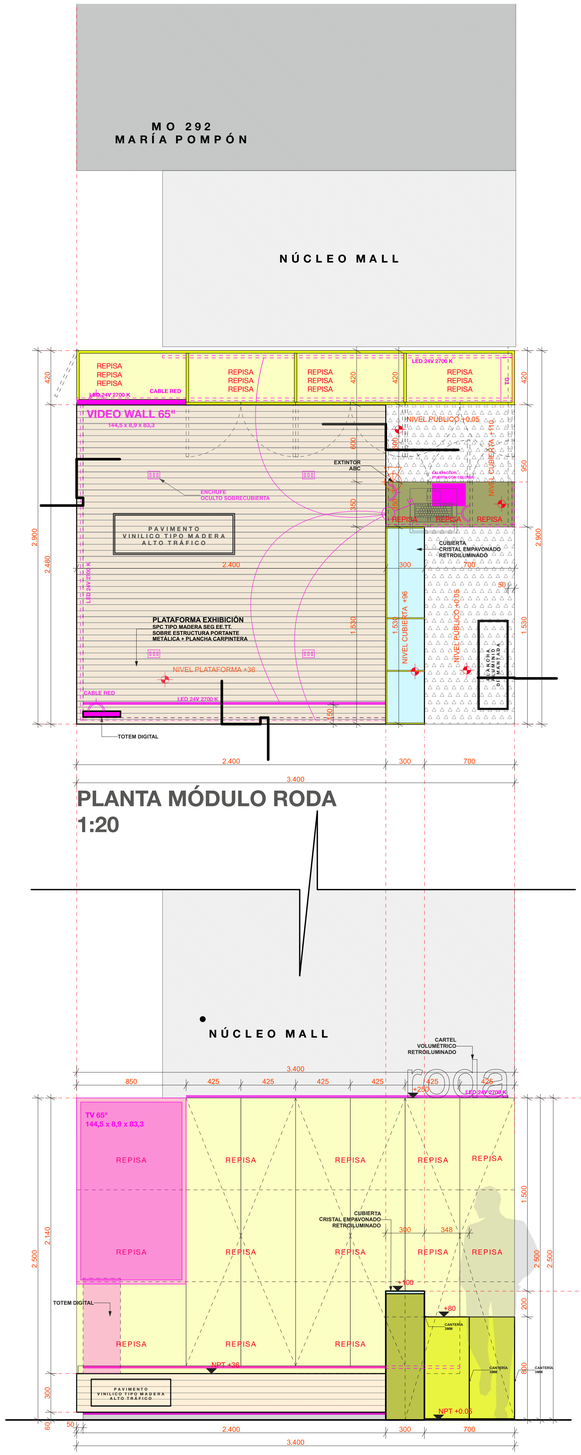

PLANTA MÓDULO RODA
1:20

ELEVACIÓN FRONTAL
1:20

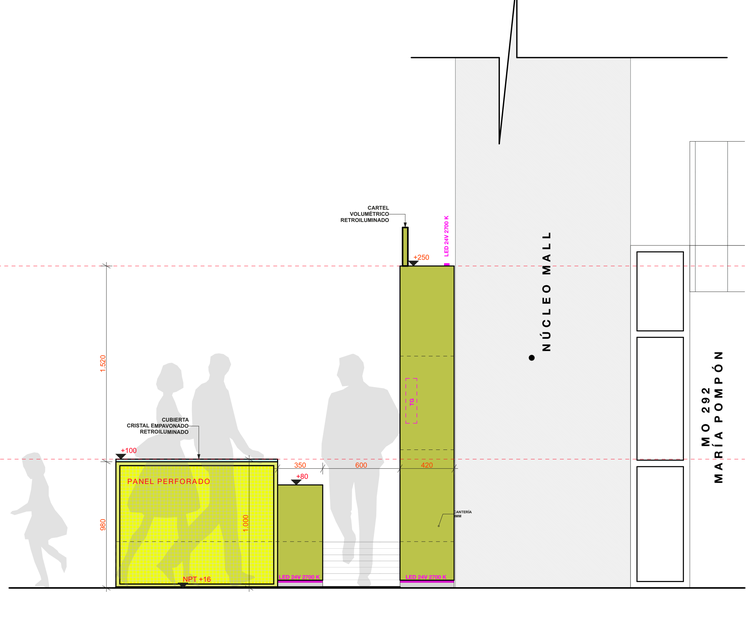

ELEVACIÓN LATERAL
1:20

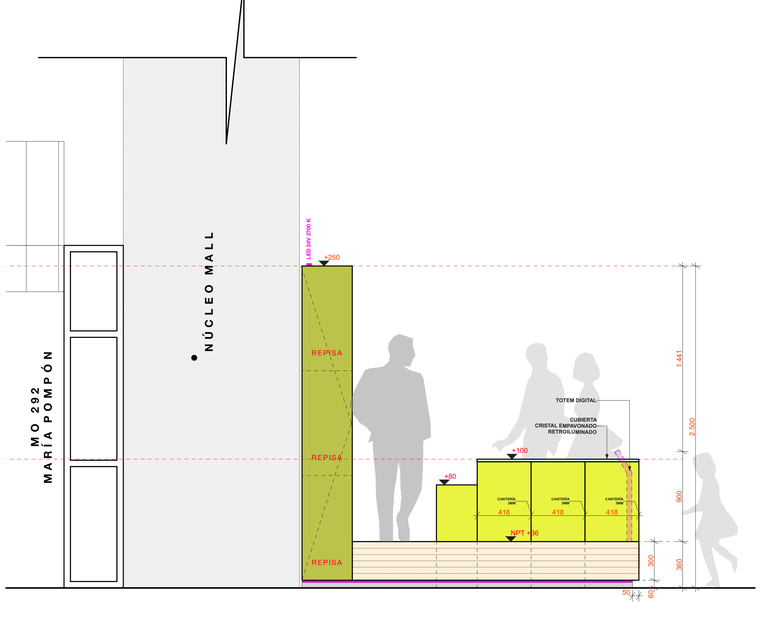

ELEVACIÓN LATERAL
1:20

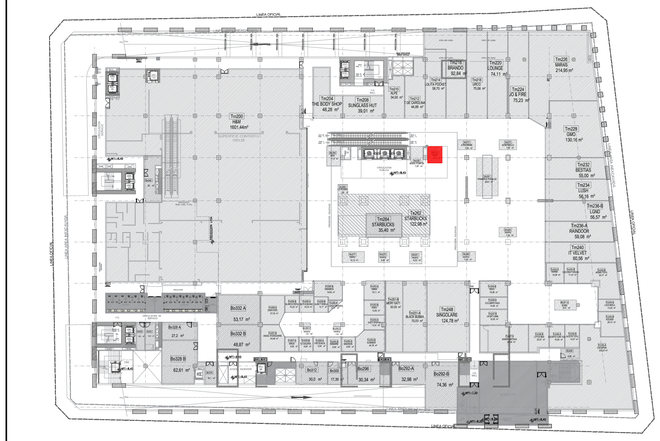

PLANTA ARQUITECTURA - NIVEL-2

UBICACIÓN

1. Cualquier discrepancia o comentario a este plano debe ser consultado con los arquitectos.
2. Los planos de arquitectura prevalecen sobre los planos de cálculo e instalaciones.
3. Los planos de detalle prevalecen sobre los planos de arquitectura, cálculo e instalaciones.
4. Las anotaciones en obra prevalecen sobre los planos y ee.tt.
5. Las cotas prevalecen sobre el dibujo

Proyecto

RODA FLAGSHIP

Mall Casa Costanera
Vitacura

Revisiones

Nº	Fecha	Descripción

Etapa

EJECUCIÓN

ARCHIBITS
Arquitectos Asociados

Triana 861
Providencia, Santiago
+569 973283119
www.ab-aa.com

PLANCHA FE 5MM ELÉCTROPINTURA GRAFITO RAL 7024 HERRAJES - QUINCALLERÍA OCULTA SEG DET.

ELÉCTRICO CORRIENTE DÉBIL ILUMINACIÓN

CINTA LED 24V 2700 K

ENCHUFE TRIPLE

INTERRUPTOR 912

TG TABLERO GENERAL

Arquitecto

Francisco Salvatierra
Felipe Quevedo
Jorge Castillo

Propietario

Roda Corp Spa.
Felipe Pommerenke

Contenido

DIBUJO	REVISADO POR	REVISION	FECHA
JC	FS	01	31-10-25

Orientación:

L0