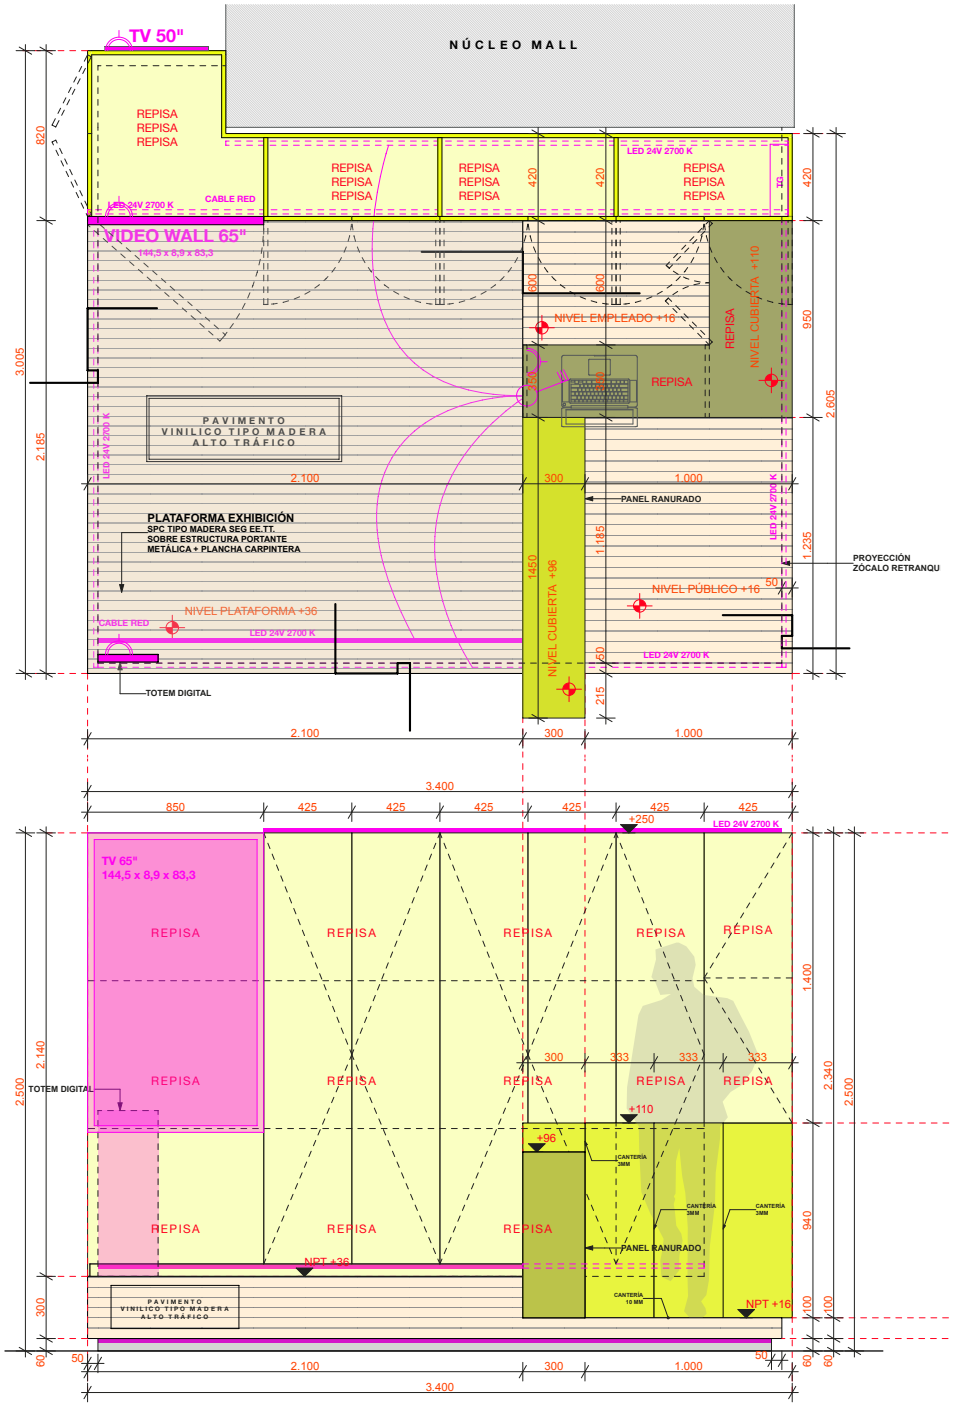

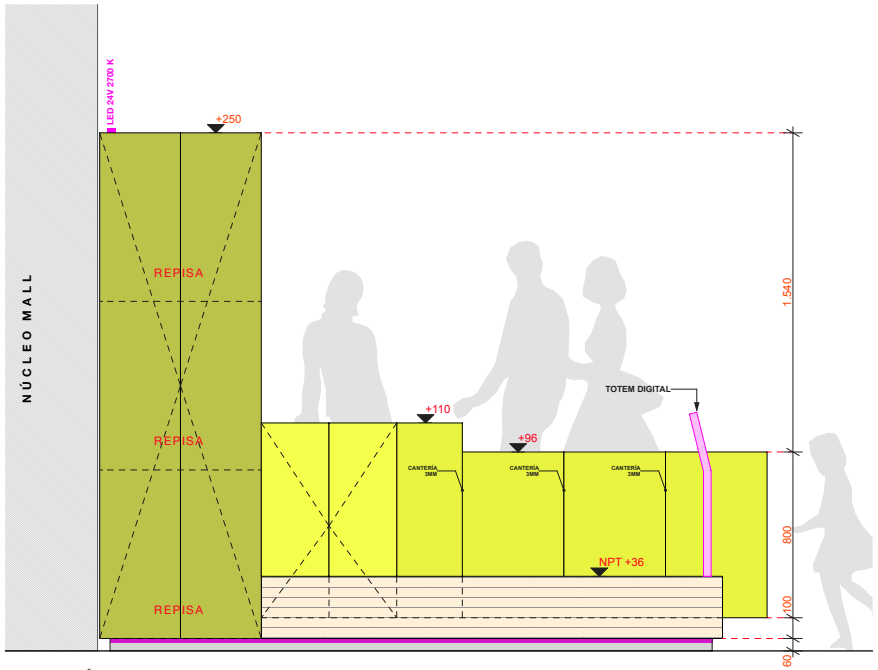

ELEVACIÓN LATERAL
STARBUCKS

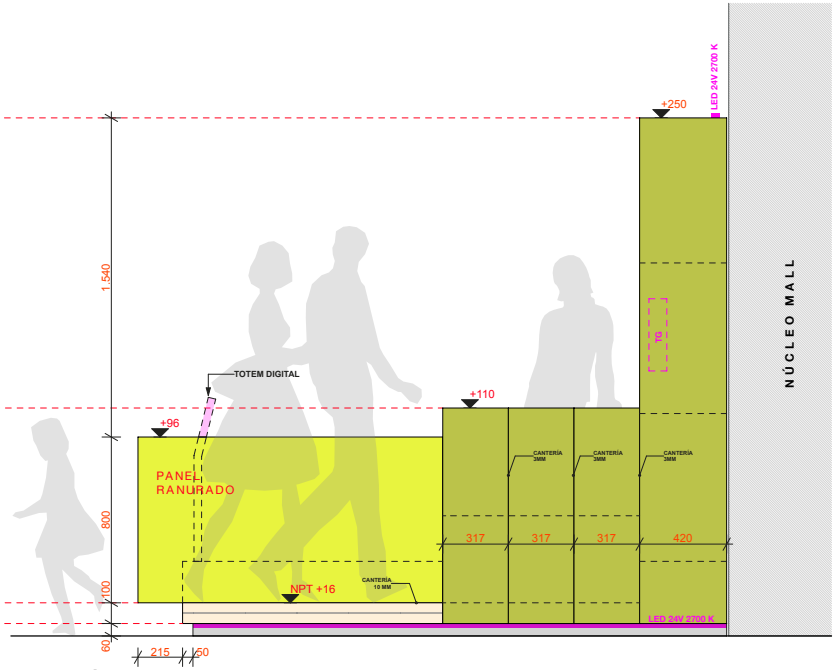

ELEVACIÓN LATERAL
LLEGADA

1. Cualquier discrepancia o comentario a este plano debe ser consultado con los arquitectos.
2. Los planos de arquitectura prevalecen sobre los planos de cálculo e instalaciones.
3. Los planos de detalle prevalecen sobre los planos de arquitectura, cálculo e instalaciones.
4. Las anotaciones en obra prevalecen sobre los planos y ee.tt.
5. Las cotas prevalecen sobre el dibujo

Proyecto

RODA FLAGSHIP

Mall Casa Costanera
Vitacura

Revisiones

Nº	Fecha	Descripción

Etapa

EJECUCIÓN

ARCHIBITS
Arquitectos Asociados

Triana 861
Providencia, Santiago
+569 97328119
www.ab-aa.com

PLANCHA FE 5MM
ELECTROPINTURA GRAFITO RAL 7024
HERRAJES - QUINCALLERIA OCULTA
SEG DET.

ELÉCTRICO
CORRIENTE DÉBIL
ILUMINACIÓN

Arquitecto

Francisco Salvatierra
Felipe Quevedo
Jorge Castillo

Propietario

Roda Corp Spa.
Felipe Pommerenke

Contenido

DIBUJO	REVISADO POR	REVISION	FECHA
JC	FS	01	26-09-25

Orientación:

L0